


专业名称	给排水	专业名称	暖通	专业名称	电气	专业名称	岩土	专业名称	园林	专业名称	签名
专业名称	建筑	专业名称	结构	专业名称	暖通	专业名称	电气	专业名称	岩土	专业名称	签名
专业名称	给排水	专业名称	暖通	专业名称	电气	专业名称	岩土	专业名称	园林	专业名称	签名

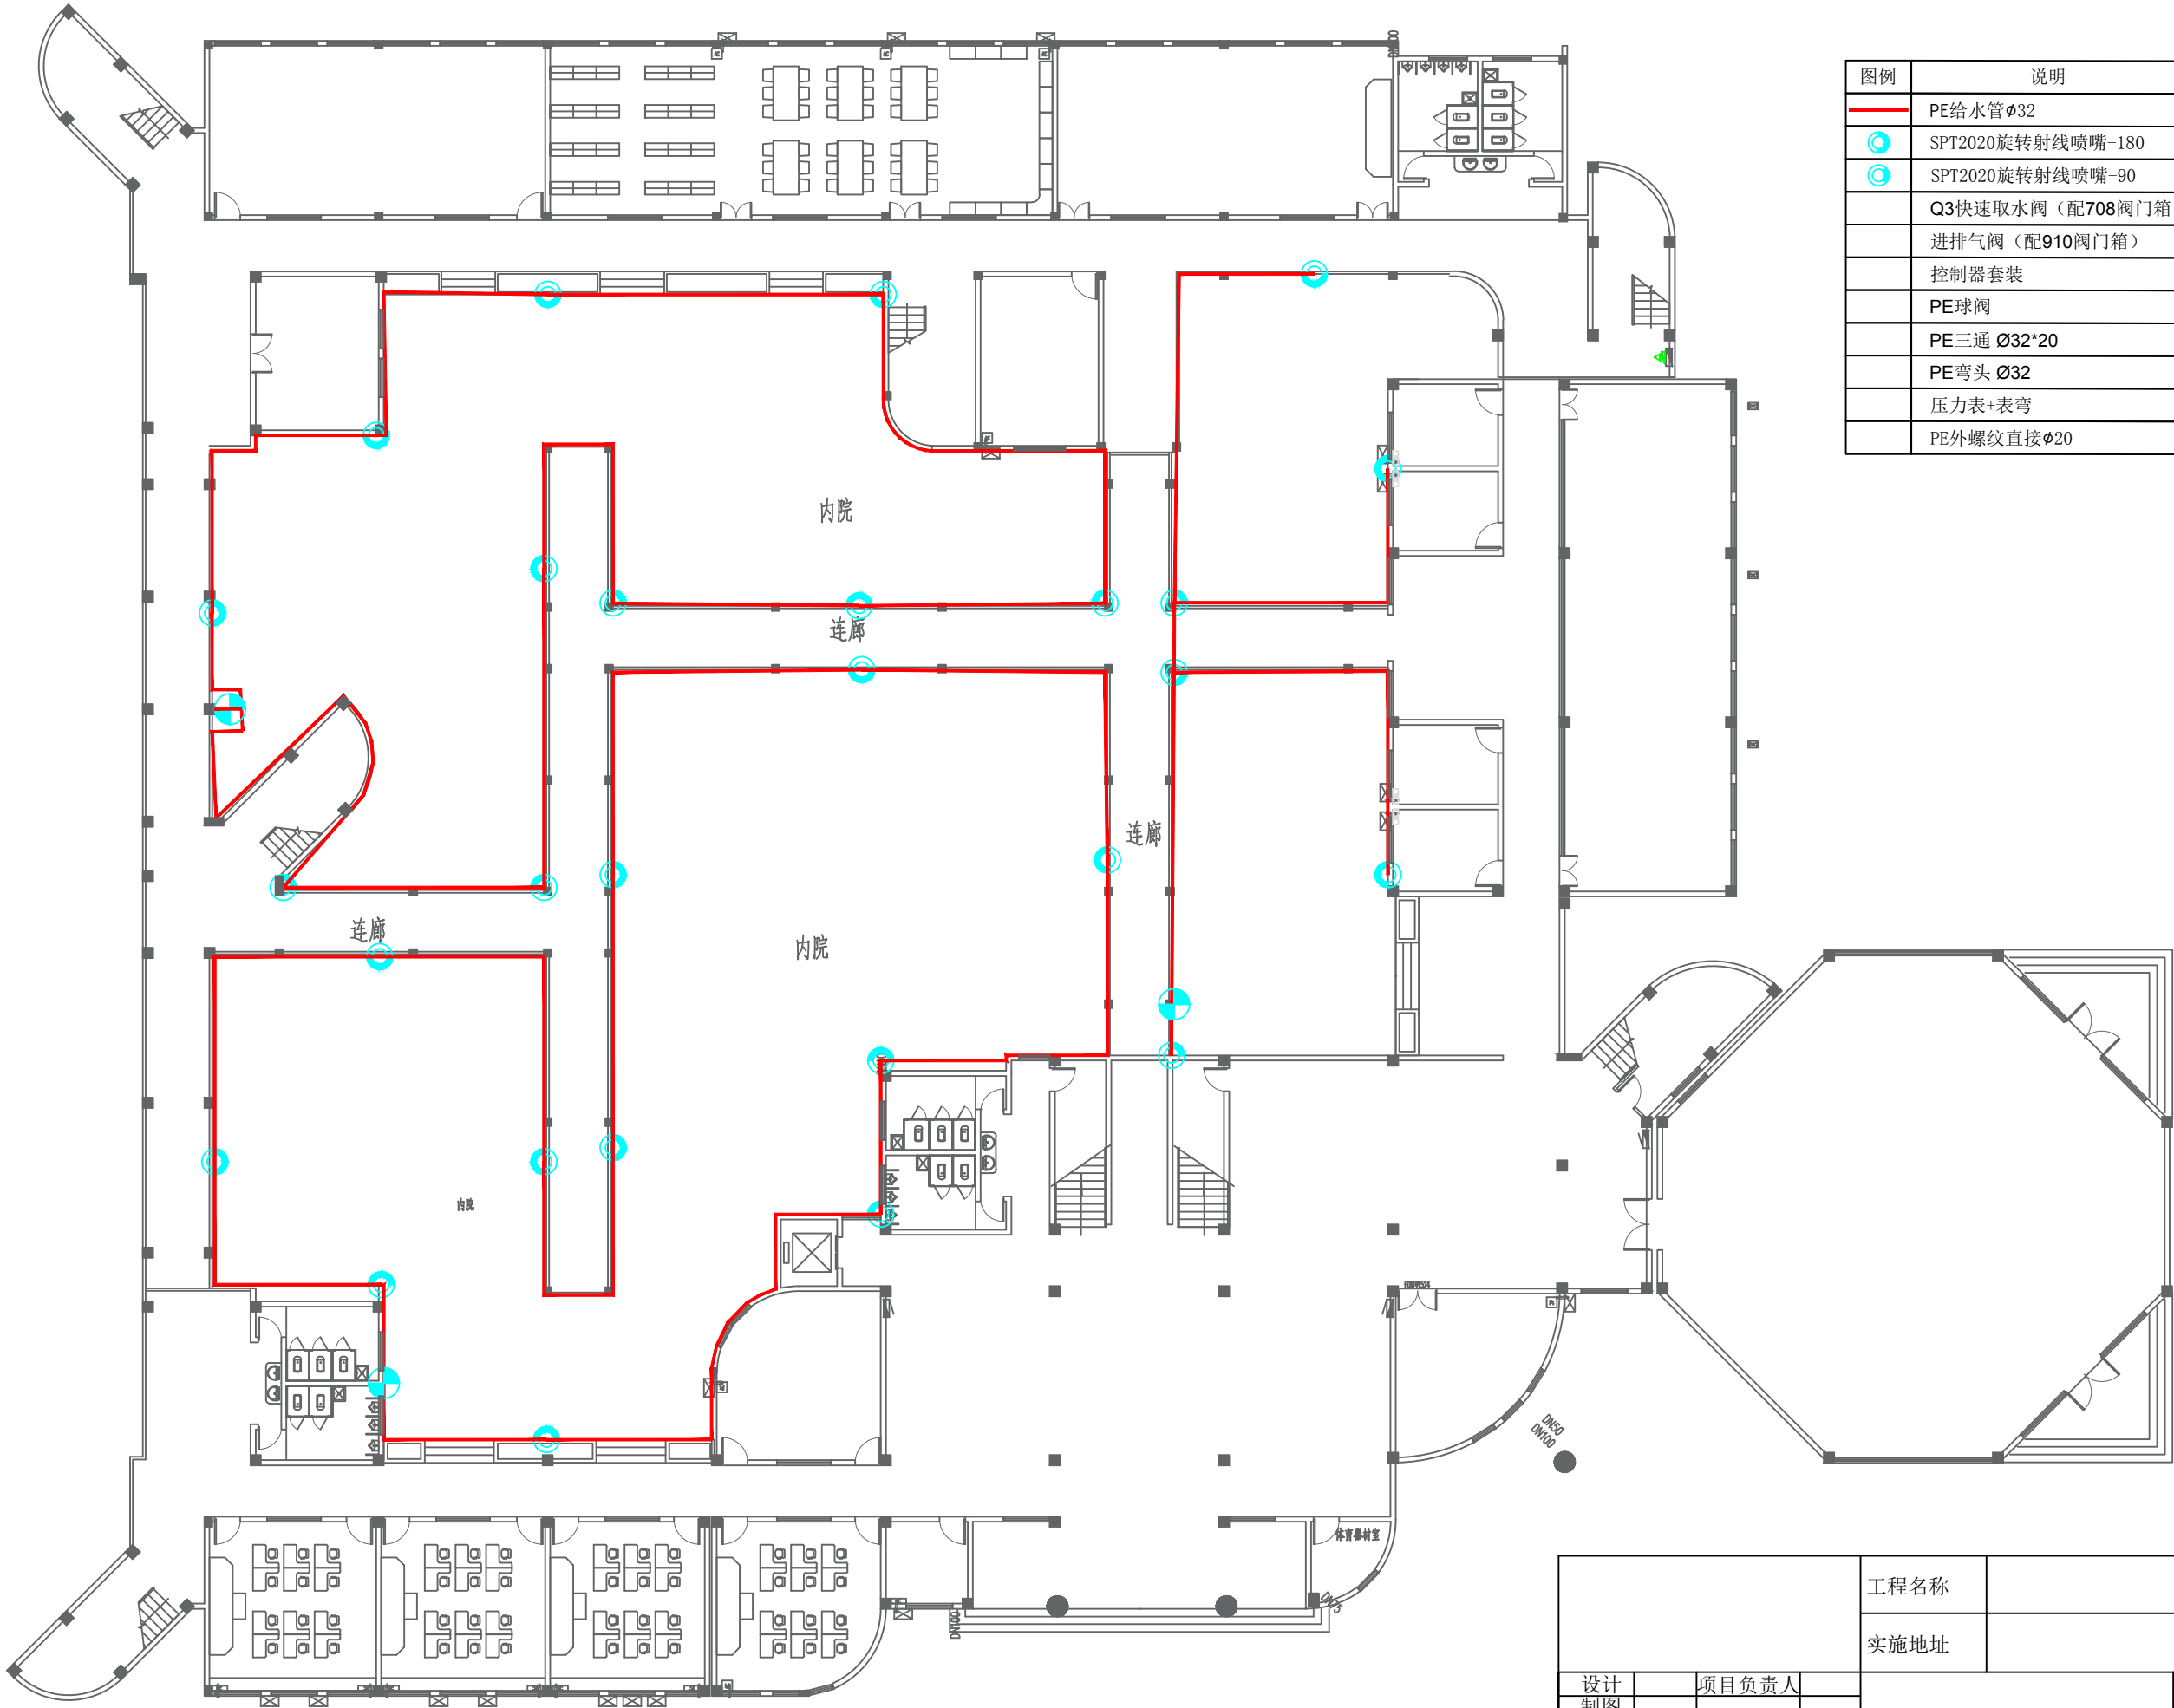

图例	说明	数量
	PE给水管φ32	346.6米
	SPT2020旋转射线喷嘴-180	18个
	SPT2020旋转射线喷嘴-90	9个
	Q3快速取水阀（配708阀门箱）	3个
	进排气阀（配910阀门箱）	3个
	控制器套装	3套
	PE球阀	3个
	PE三通 Ø32*20	27个
	PE弯头 Ø32	按实
	压力表+表弯	3套
	PE外螺纹直接φ20	27个

		工程名称			
		实施地址			
设计	项目负责人			分项	实施方案
制图				比例	未按比例
校队				单位	毫米
审核	日期				

